


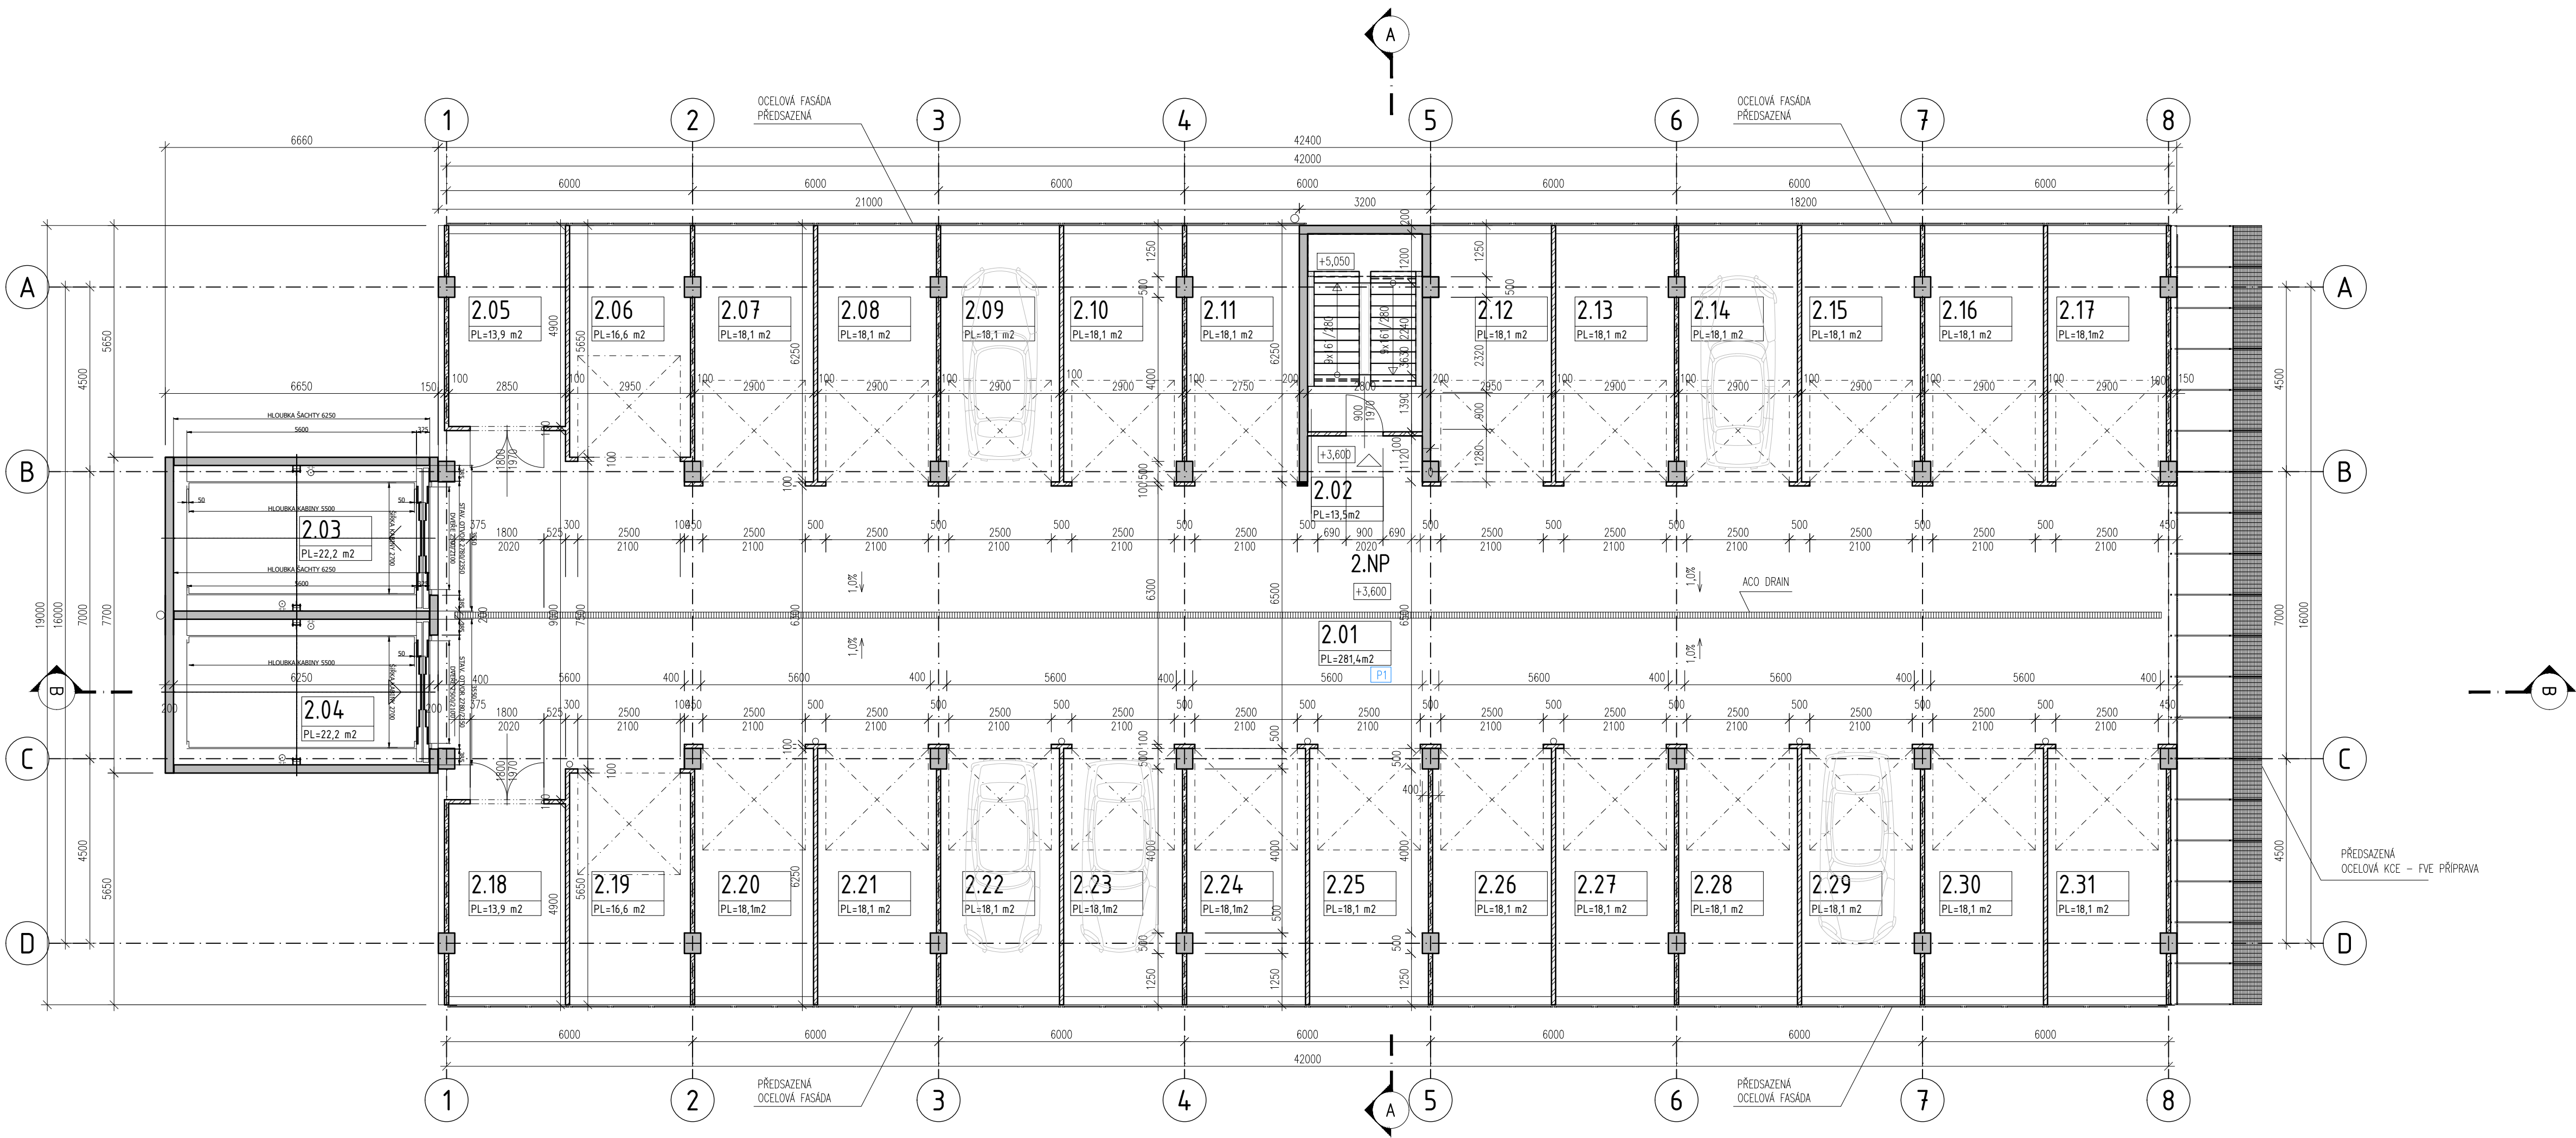

2.NP							
CELKEM		819,60 m²					
OZN.	POPIS	PLOCHA	SV.	PODLAHA	STĚNY	STROP	POZNÁMKA
2.01	PARKOVACÍ PLOCHA	281,40 m²	2,54 m	EPPOXD. STĚRKA	Ž.B. KCE	Ž.B. KCE	
2.02	SCHODIŠTĚ	13,50 m²	2,54 m	Ž.B. KCE	Ž.B. KCE + OCEL. ZÁBRADÍ	Ž.B. KCE	
2.03	AUTOVÝTAH 1	22,20 m²	2,54 m	Ž.B. KCE	Ž.B. KCE	Ž.B. KCE	
2.04	AUTOVÝTAH 2	22,20 m²	2,54 m	Ž.B. KCE	Ž.B. KCE	Ž.B. KCE	
2.05	STOLOVNA	13,90 m²	2,54 m	EPPOXD. STĚRKA	Ž.B. KCE	Ž.B. KCE	
2.06-17	GARÁŽE	18,10 m²	2,54 m	EPPOXD. STĚRKA	Ž.B. KCE	Ž.B. KCE	
2.18	SKLAD	13,90 m²	2,54 m	EPPOXD. STĚRKA	Ž.B. KCE	Ž.B. KCE	
2.19-31	GARÁŽE	18,10 m²	2,54 m	EPPOXD. STĚRKA	Ž.B. KCE	Ž.B. KCE	
CELKEM		819,60 m²					

PARKOVACÍ STÁNÍ	
2.NP	
GARÁŽE	25
STÁNÍ PRO OSOBY S OMEZENOU SCHOPNOSTÍ POHYBU	0
STÁNÍ CELKEM	25

AUTOR ARCHITEKTONICKÉHO NÁVRHU:

Družstvo REAL design
IČO 15889238
Thákurova 676/3, Dejvice, 160 00 Praha


Ing. arch. Ivan Hnizdil
Ing. Martin Hnizdil

LEGENDA MATERIÁLŮ

	PREFABRIKOVANÁ ŽELEZOBETONOVÁ KONSTRUKCE
	VYZDÍVANÁ KONSTRUKCE Z PÓROBET. TVAROVEK - TL 100mm

±0,000 = 237,00 m n.m. B.p.v.

03		
02	ZAPRACOVÁNÍ PŘIPOMÍNEK Z KD 7.1.2026	01/2026
01	ZAPRACOVÁNÍ PŘIPOMÍNEK Z KD 3.12.2025	12/2025
REVIZE č.	OBSAH REVIZE	DATUM REVIZE

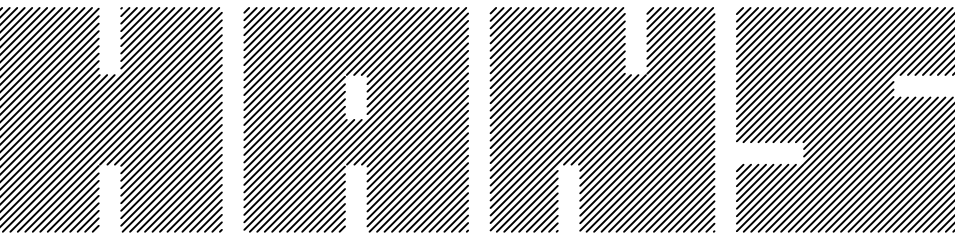

INVESTOR / STAVEBNÍK		PROCTUS INVEST s.r.o. Choceradská 3214/44 141 00 Praha 4, Záběhllice IČO: 49098993	
zástupce investora		Ing. Pavel Pummer e-mail: p.pummer@proctus.cz	
GENERÁLNÍ PROJEKTANT		H.A.N.S. stavby, a.s. Holušická 2253/1 148 00 Praha 4 www.hans-architekti.cz	
hlavní inženýr projektu		Ing. arch. Jan Jarolímek - autorizovaný architekt ČKA A1	
PROJEKTANT ČÁSTI		H.A.N.S. stavby, a.s. Holušická 2253/1 148 00 Praha 4 www.hans-architekti.cz	
zodp. projektant části		Ing. arch. Jan Jarolímek - autorizovaný architekt ČKA A1	
kontroloval		Ing. arch. Jan Jarolímek	
vypracoval		Ing. arch. Jiří Vopršal	
název stavby / int. číslo		PARKOVACÍ DŮM CHOČERADSKÁ, PRAHA 4	
místo stavby		Choceradská, Praha 4 - Spořilov na p.č. 2848/858 v k.ú. Záběhllice [732117]	
stupeň PD		DOKUMENTACE PRO POVOLENÍ ZÁMĚRU	
označ. části pd		D.1.1 - ARCHITEKTONICKO-STAVEBNÍ ČÁST	
stavební objekt		SO.01 - PARKOVACÍ DŮM	
obsah		PŮDORYS 2.NP	

AUTORSKÁ PRÁVA-UPOZORNĚNÍ:
Projektová dokumentace je autorským dílem ve smyslu zákona č. 121/2000 Sb. (autorský zákon).
Autori udělují souhlas s užitím projektové dokumentace pro stavebníka a pro účel zajištění společného povolení.
Kopírování, zveřejňování a jiné šíření jakékoli části projektové dokumentace nebo poskytnutí jinou osobou je zákonem zakázáno.
Bez předchozího písemného souhlasu autorů nelze provádět změny projektu či stavby provádění podle tohoto projektu.
Veškerá práva vlastnická autorských práv jsou vyhrazena a chráněna zákonem.
Porušení autorských práv je trestné a bude stíháno dle trestního zákona.

AUTORIZOVAL

DATUM 11 / 2025

PARÉ / ČÍSLO VYTISKU

ČÍSLO VÝKRESU D.1.1.5

MĚŘÍTKO 1:100

ROZMĚR 841x297